


5階平面図

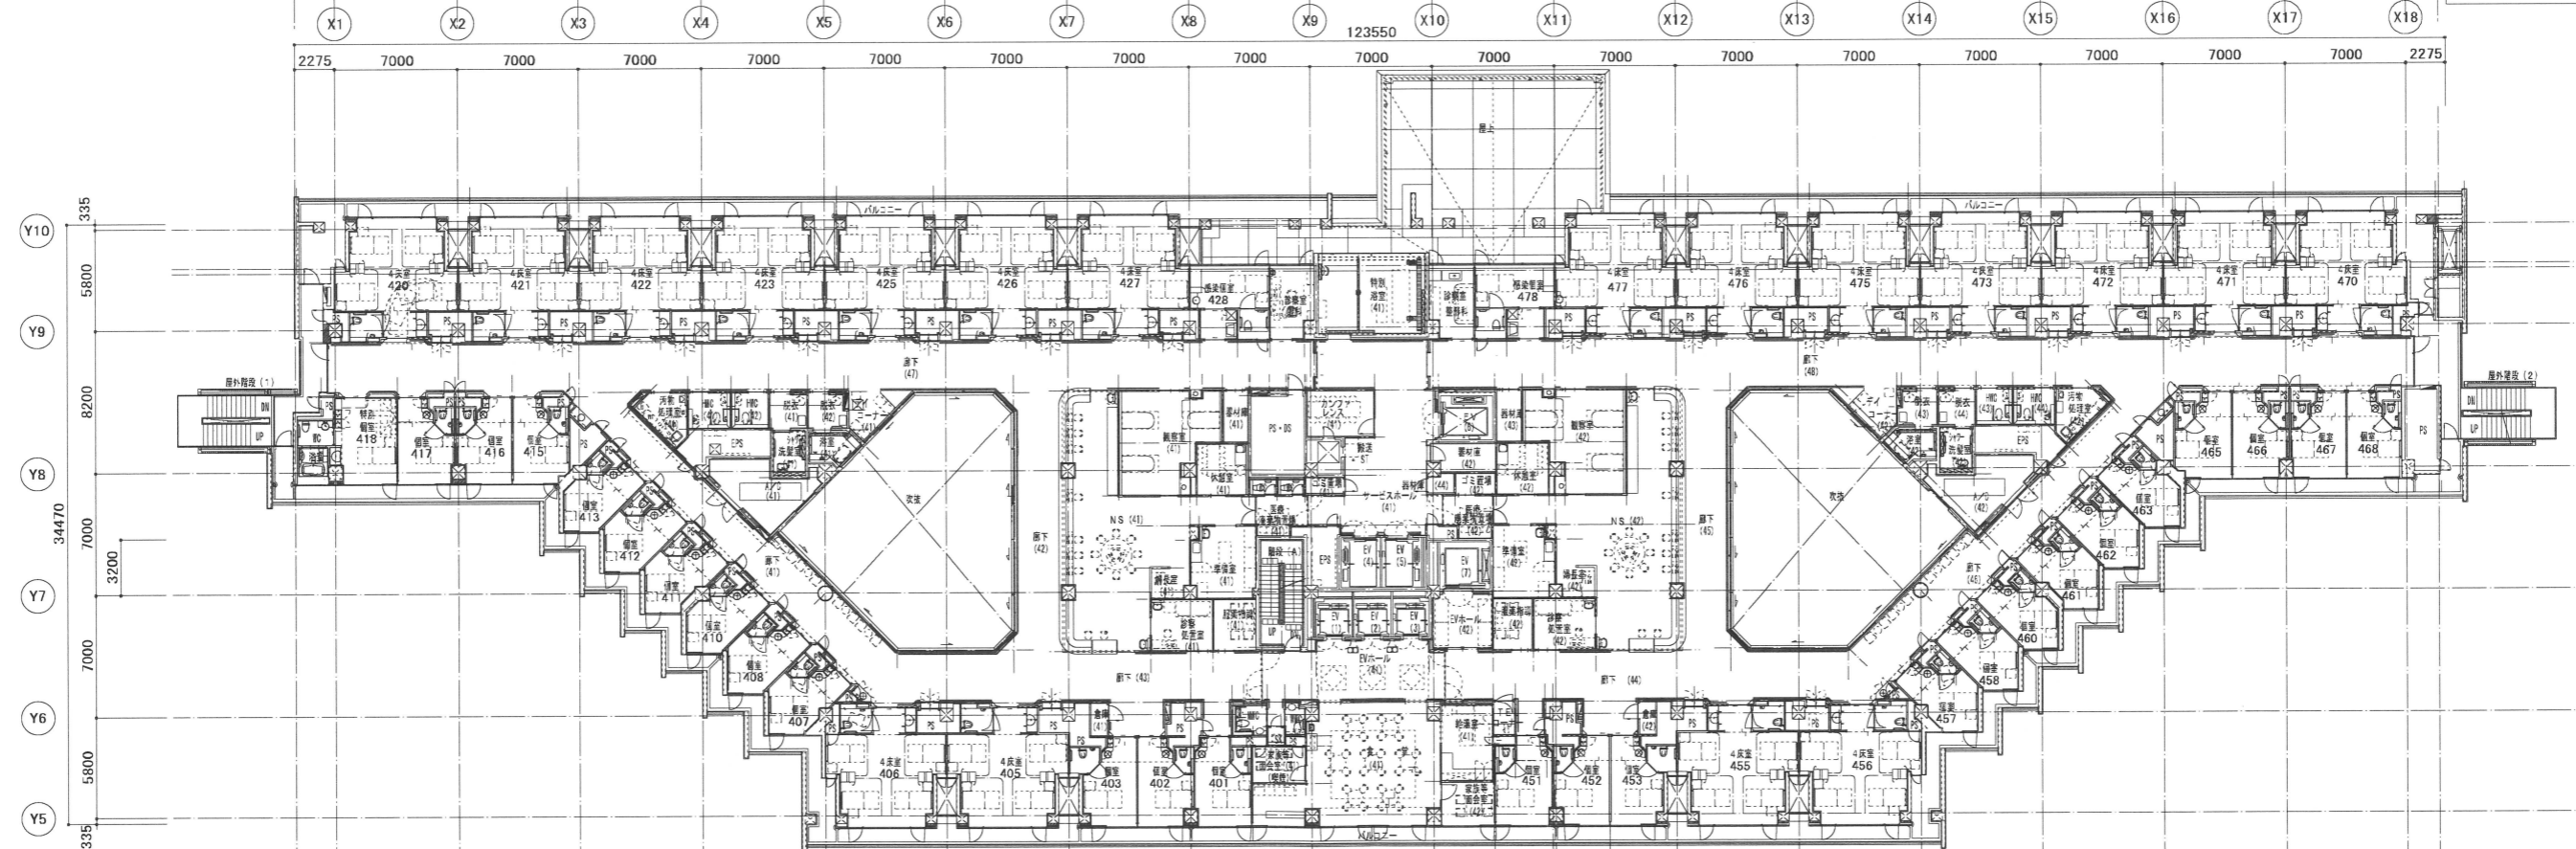

4階平面図

配 準	工事名称	橋本市市民病院	設計年月
	図面名称	全体4・5階平面図	図面番号 A-※※※
	印	縮尺 S=1:200 (A1) S=1:400 (A3)	