


屋上平面図

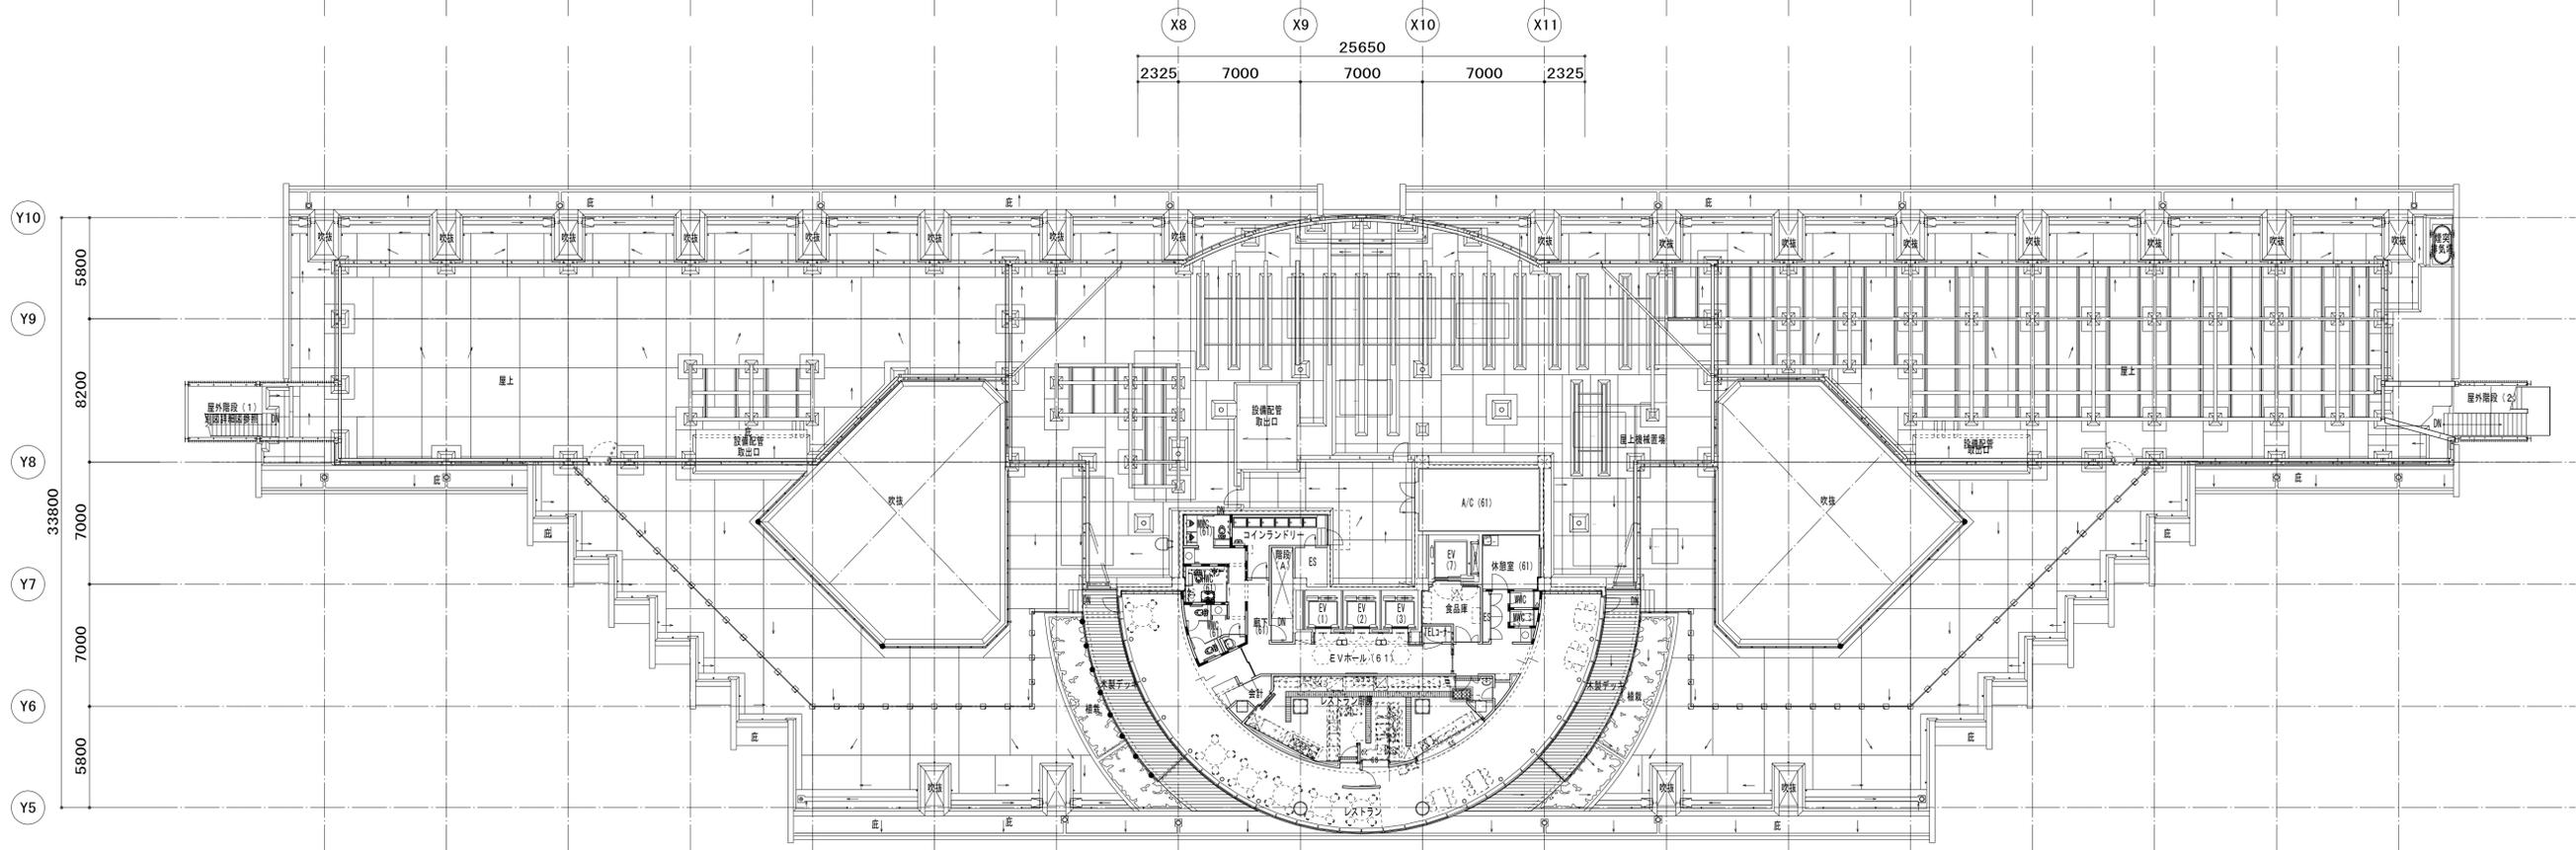

6階平面図

記 事	工事名称	橋本市民病院	設計年月
	図面名称	全体6・R階平面図	縮尺 S=1:200 (A1) S=1:400 (A3)
	印		図面番号 A-※※※