1 ピット平面図 1：200

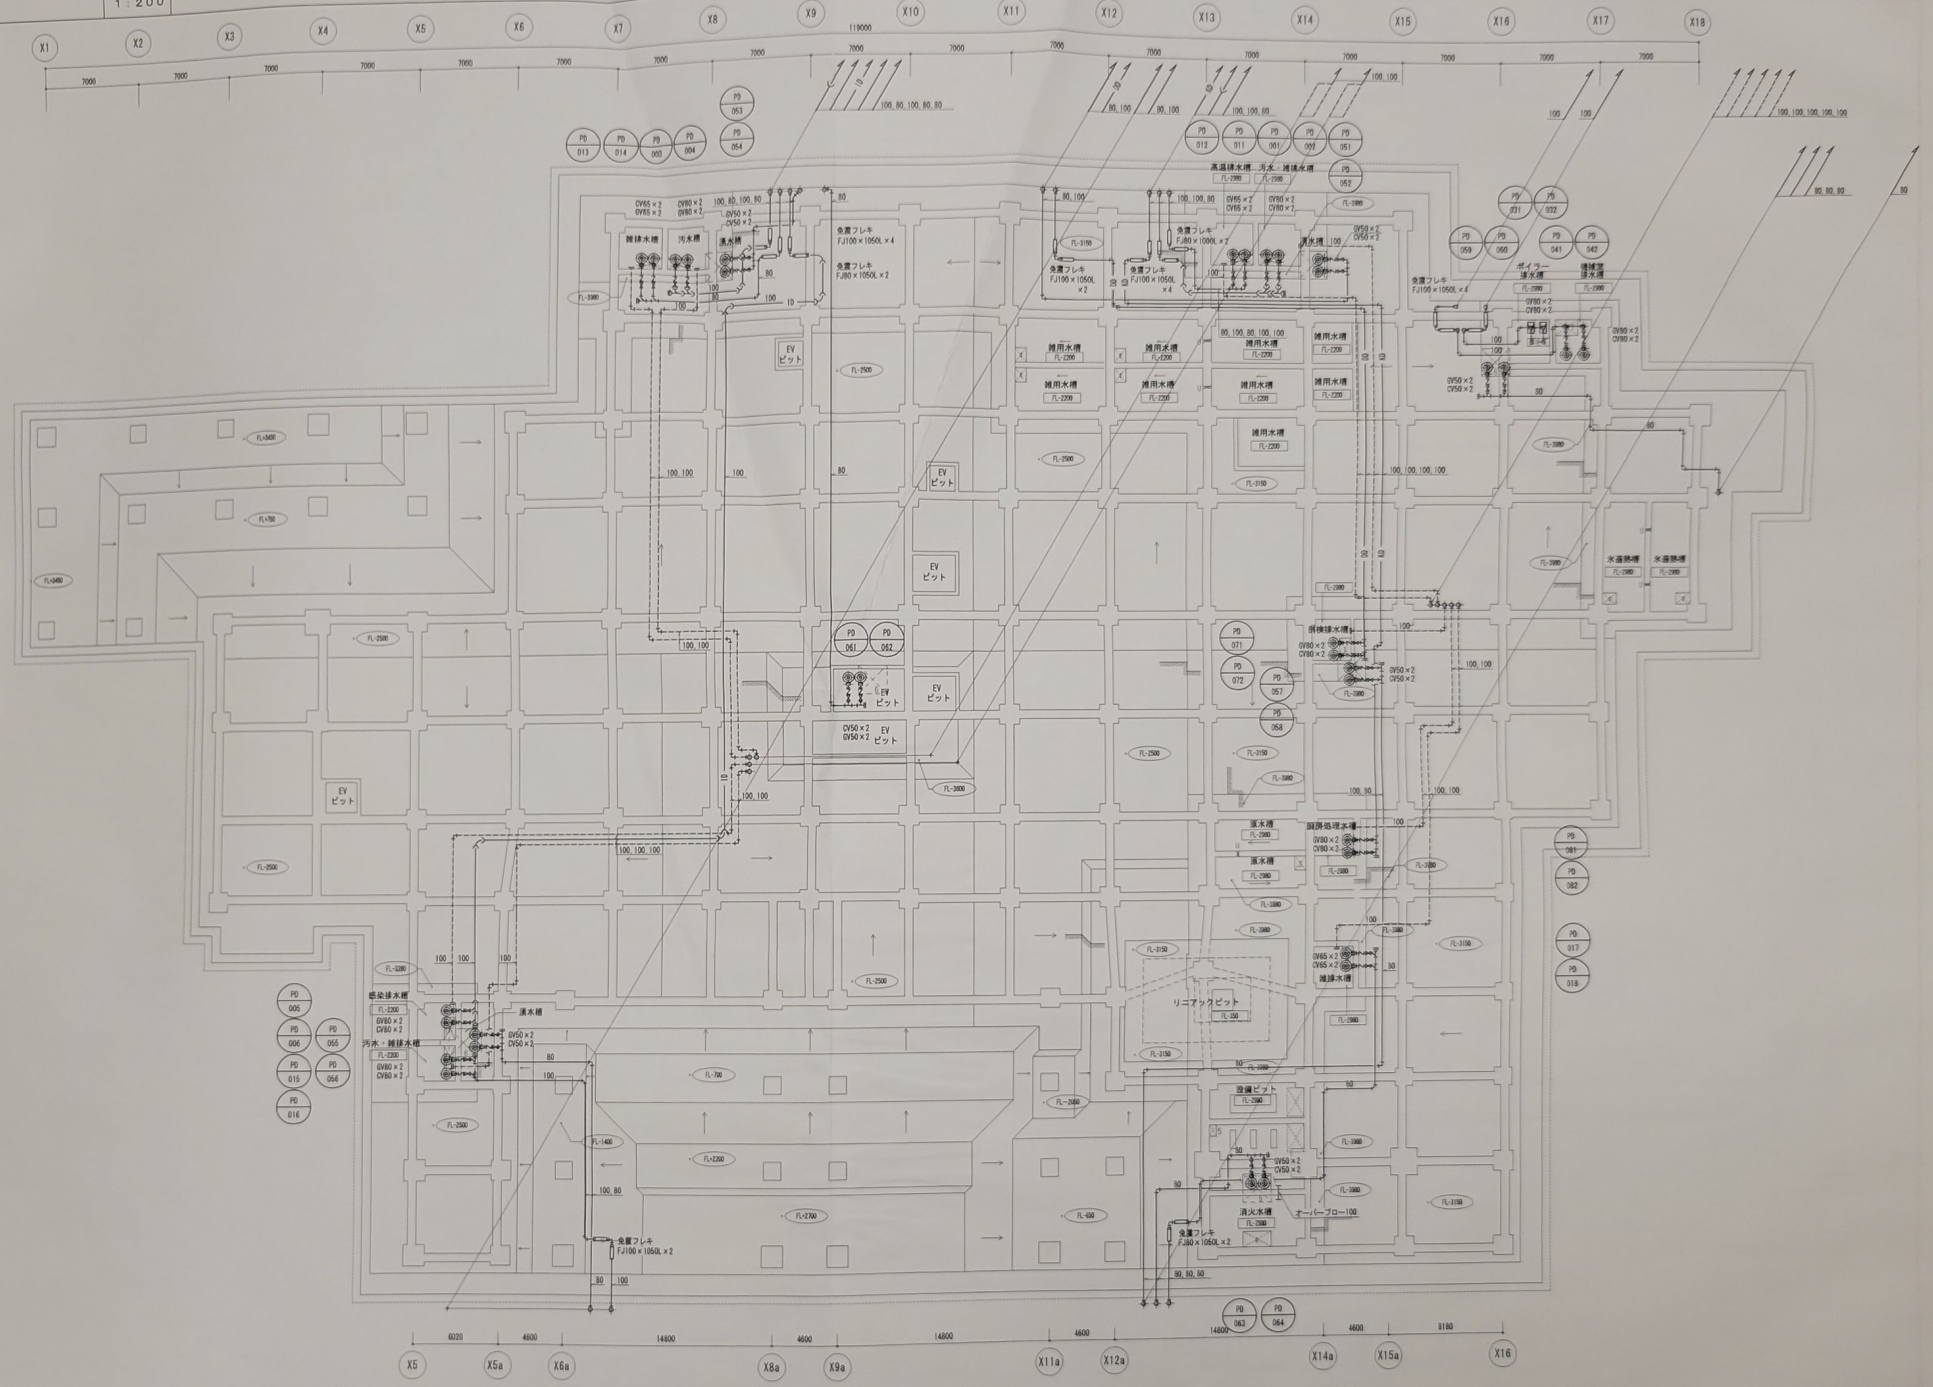

SHOWA SEKKEI 株式会社 昭和設計

管理建築士 大西 晃
1級建築士 大臣登録第９２０３６号

（仮称）国保橋本市民病院移転改築機械設備工事

衛生設備 ピット平面図 1：200

No. 22 / 259

DEPT. 機