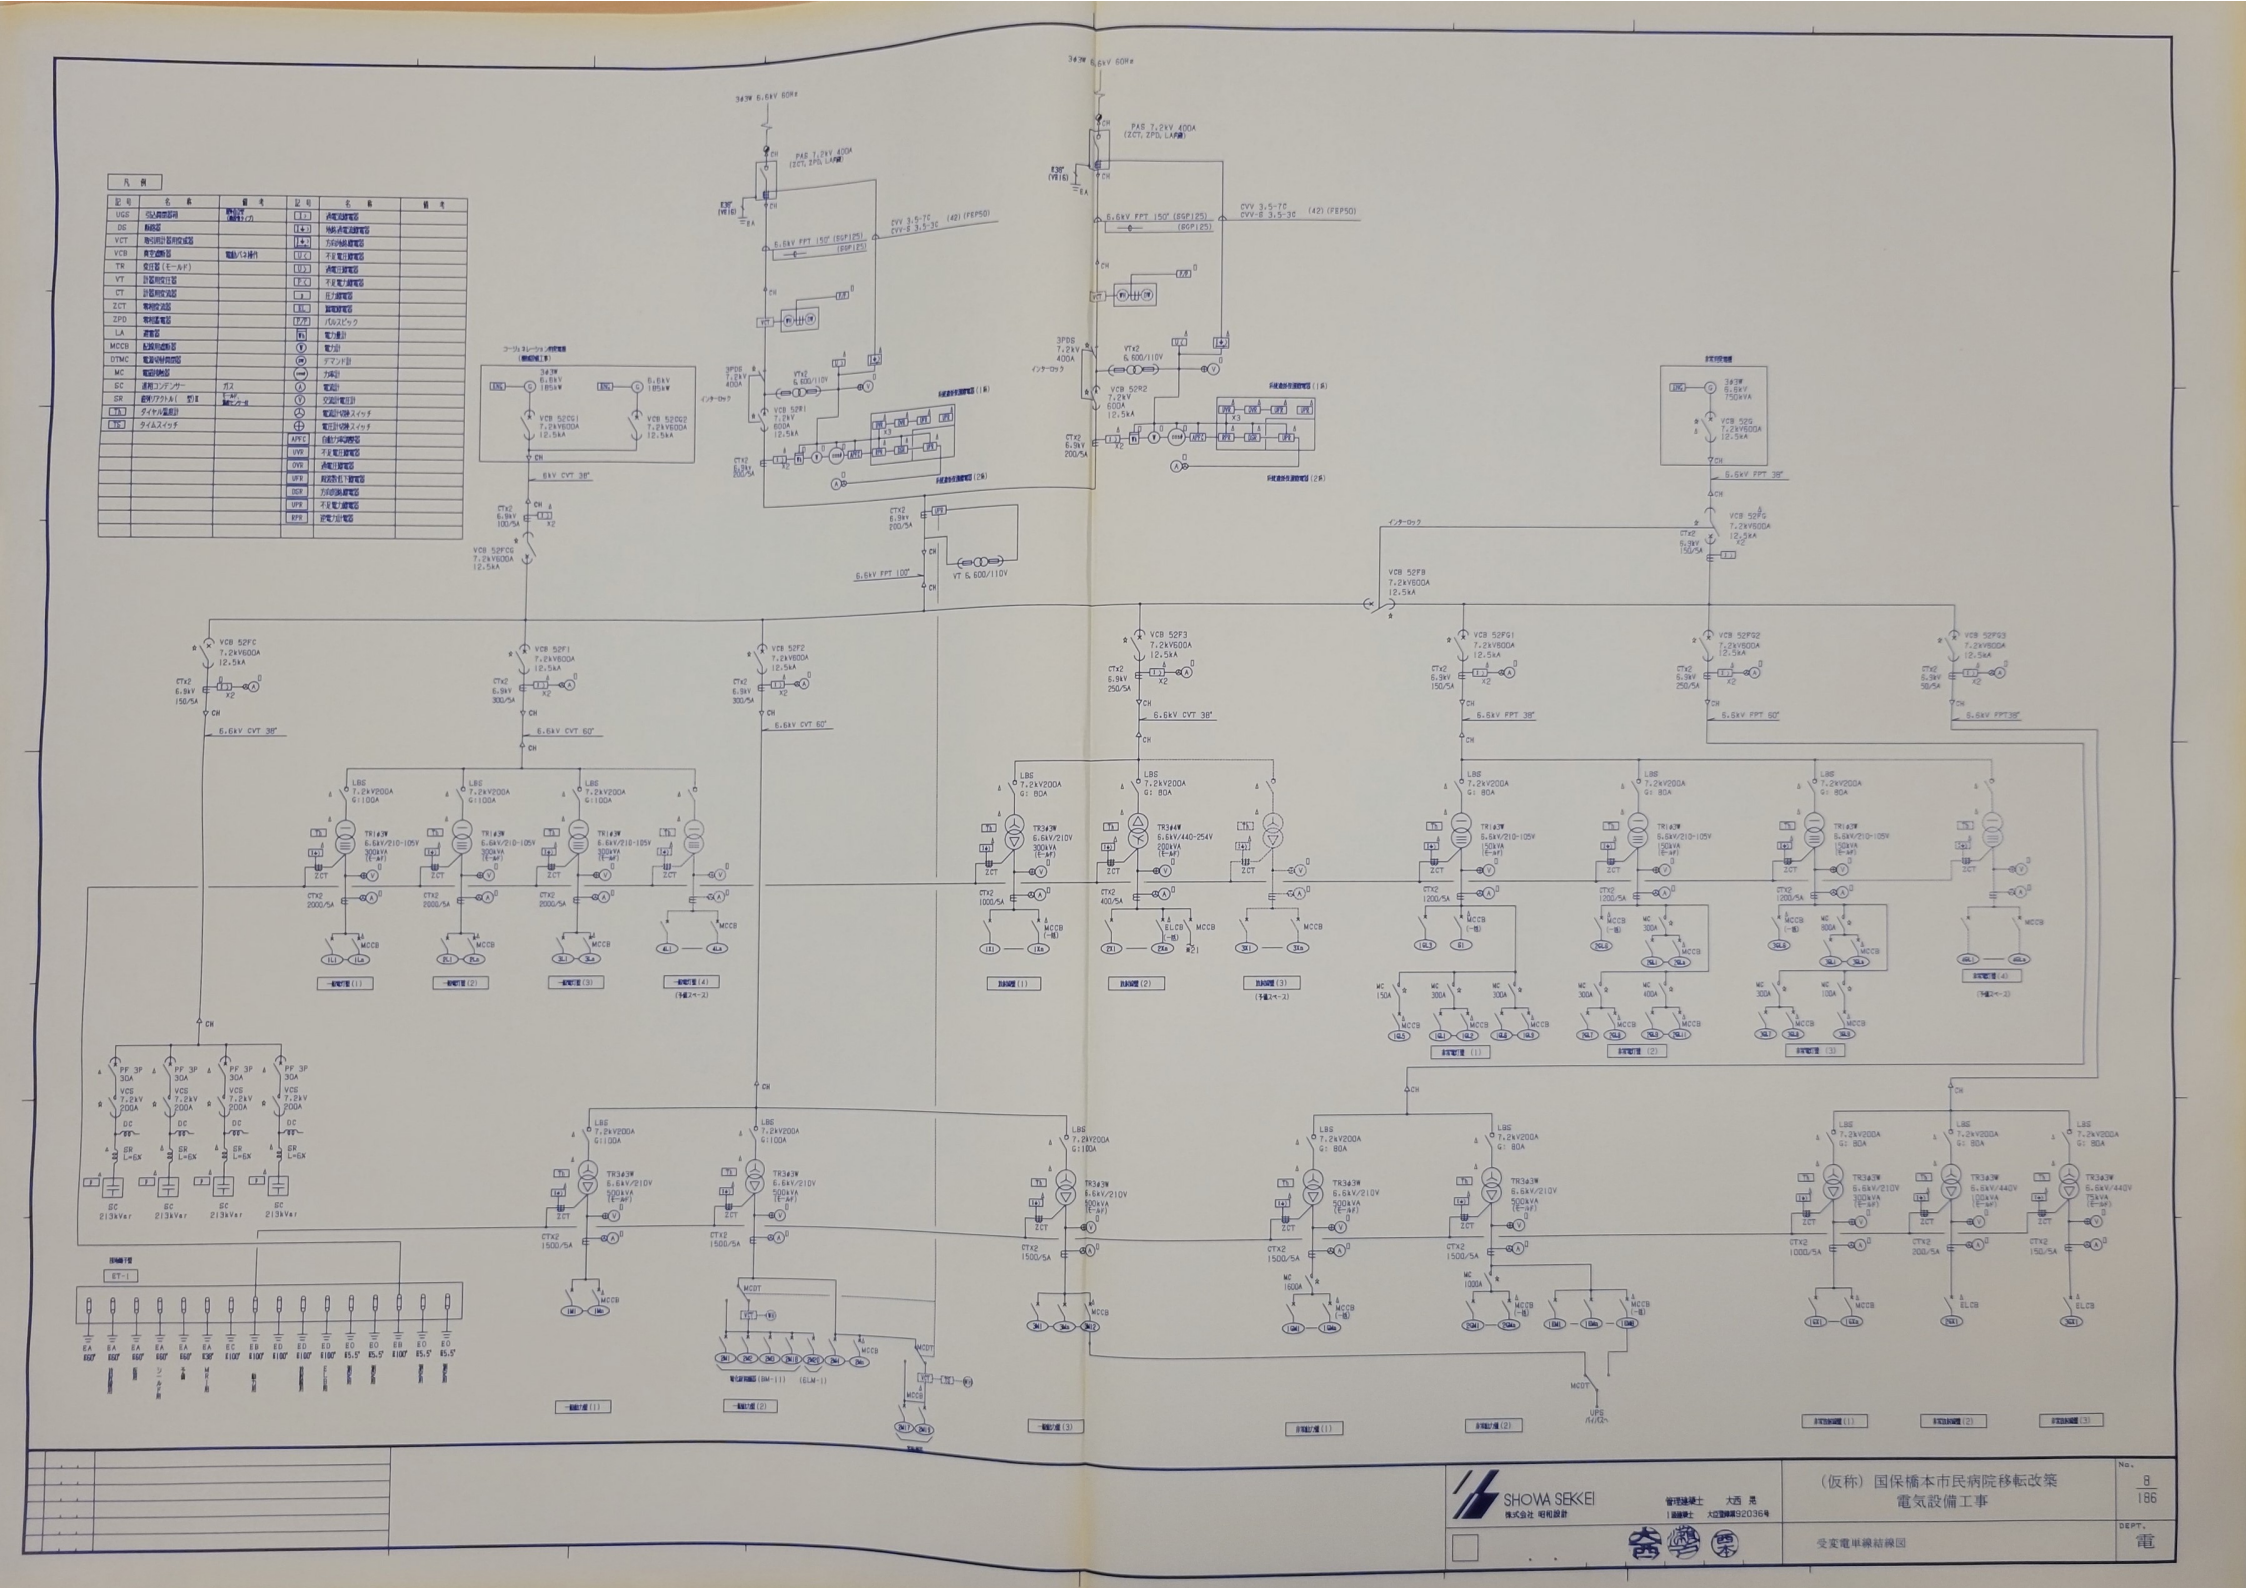
凡例
受変電単線結線図
SHOWA SEKKEI
株式会社 昭和設計
管理建築士 大西 晃
(仮称) 国保橋本市民病院移転改築
電気設備工事
No. 8/186
DEPT. 電